



Grundstücksgrenze

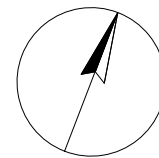

M:1:100  
09.07.2019

Neubau eines Mehrfamilienhauses  
mit 9 Wohneinheiten  
**Grundriss EG**

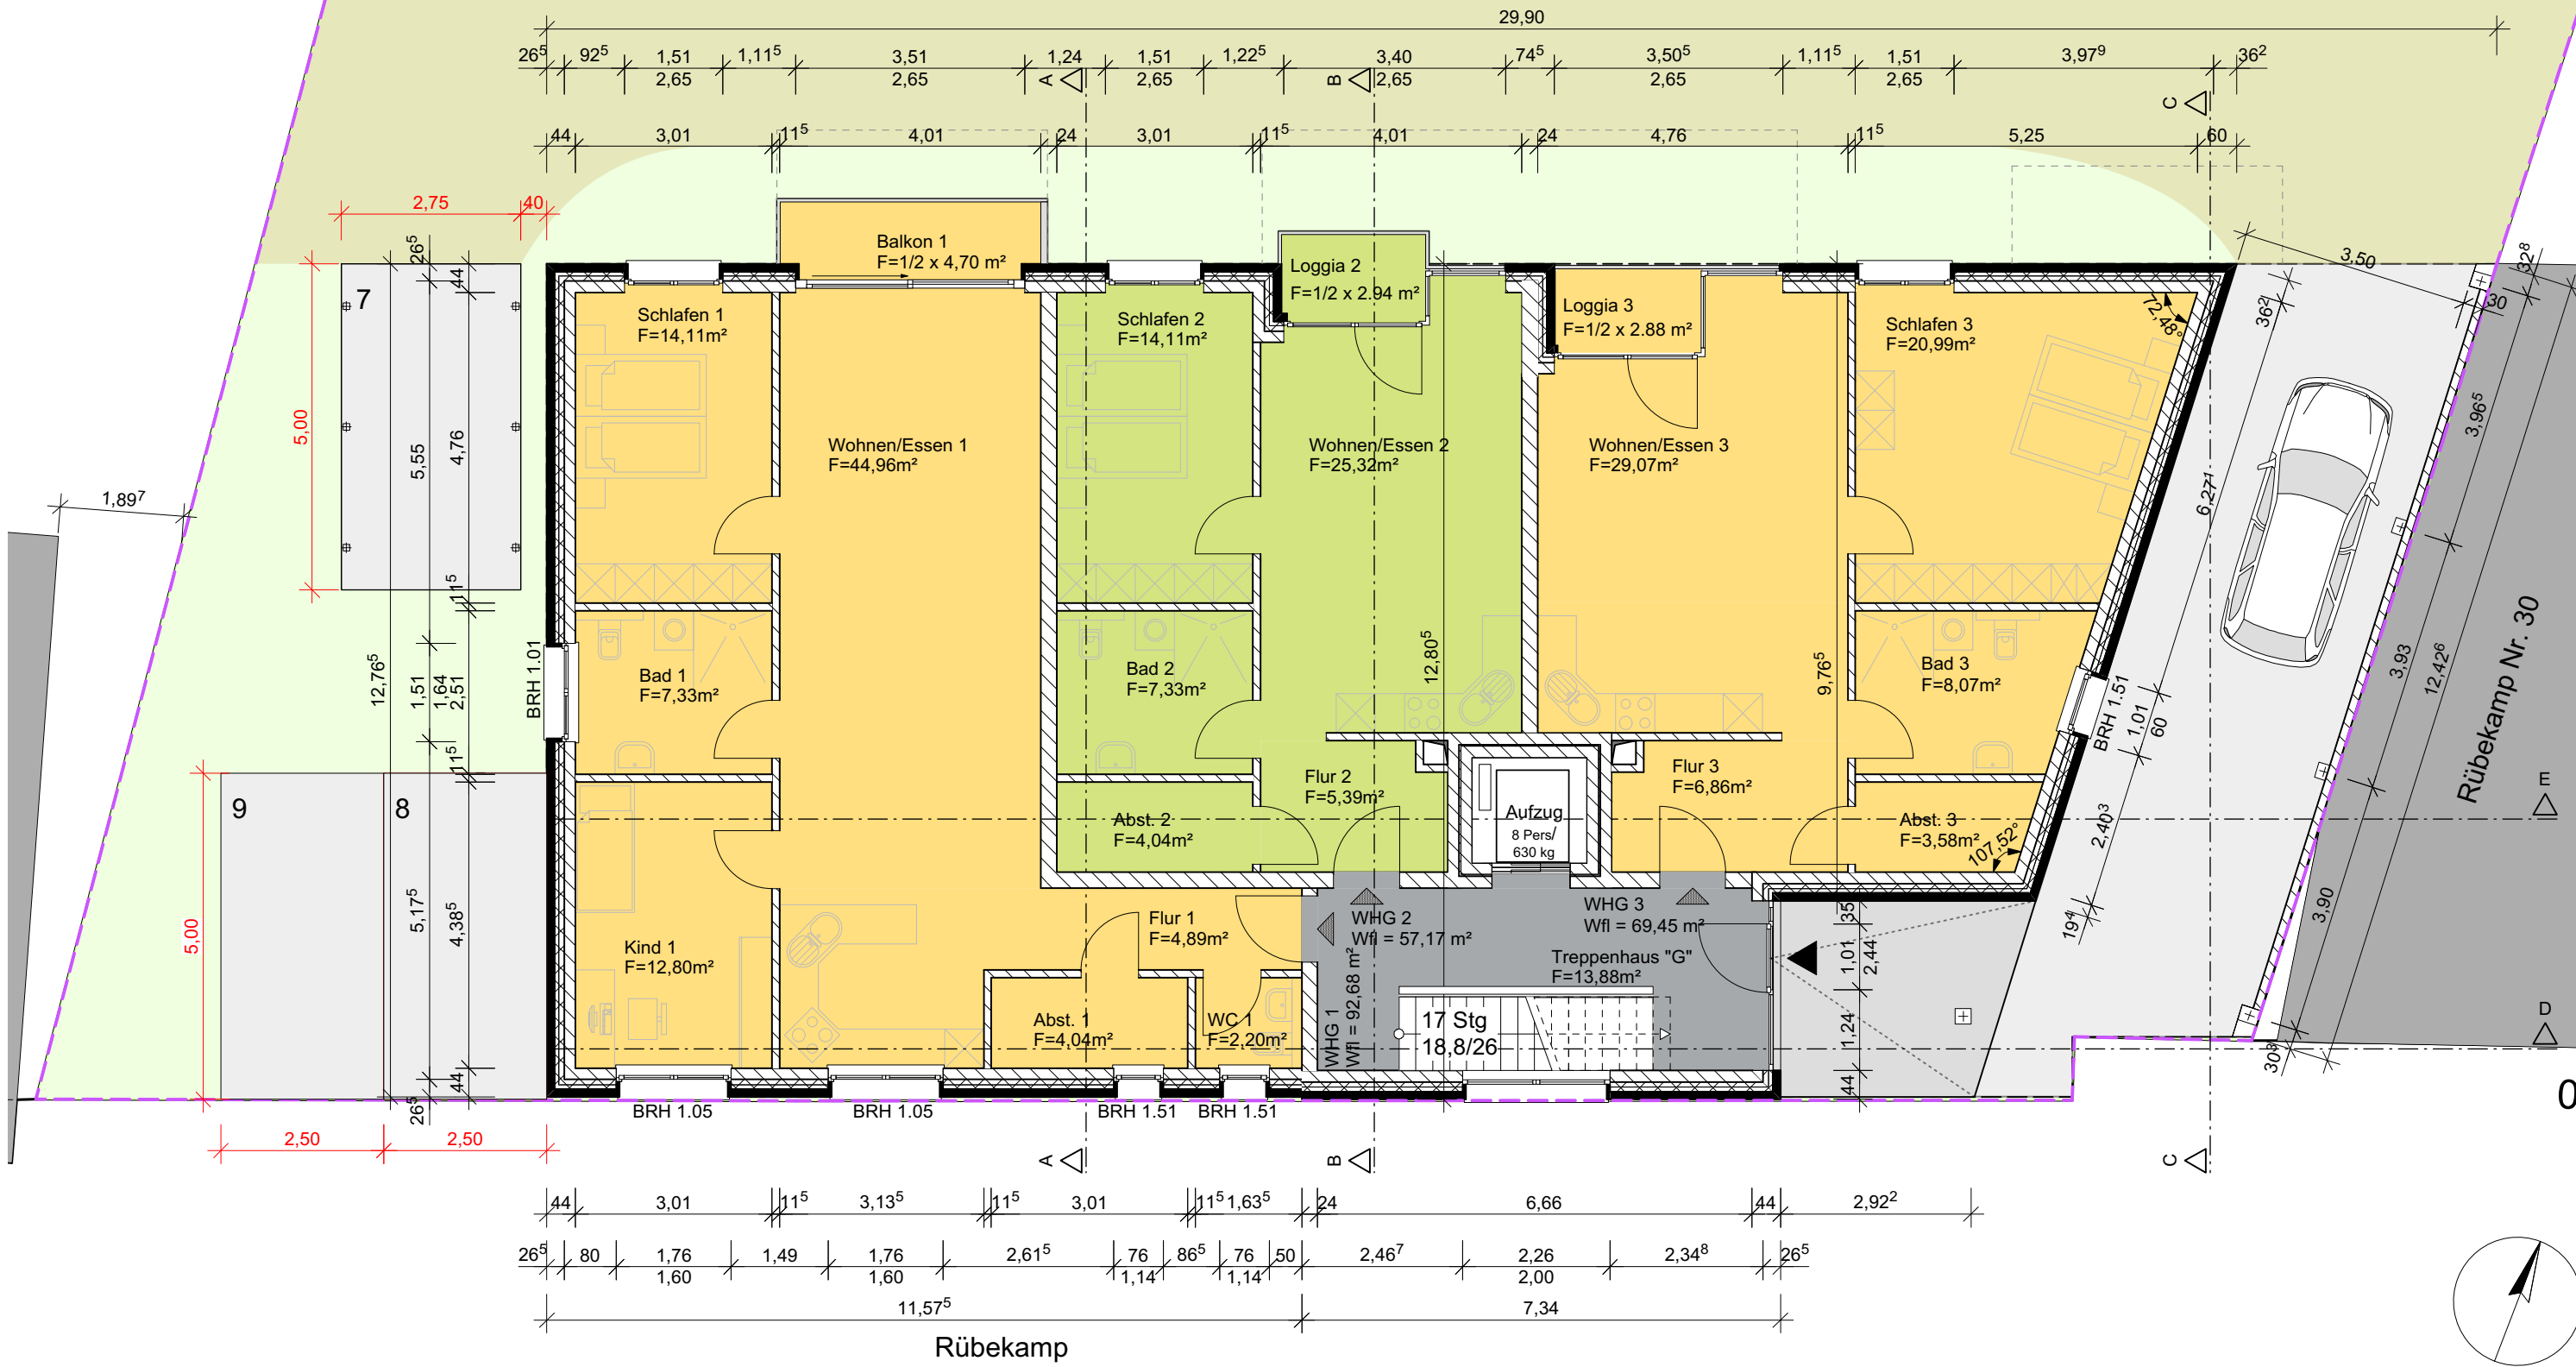

Feldschmiede 66  
25524 Itzehoe  
Tel.: 04821-95 72 290  
Fax: 04821-53 71  
info@picklapp-immobilien.de  
www.picklapp-immobilien.de

Objektadresse:  
Rübekamp 32 - 34  
25421 Pinneberg